


Stromlaufplan / wiring diagram

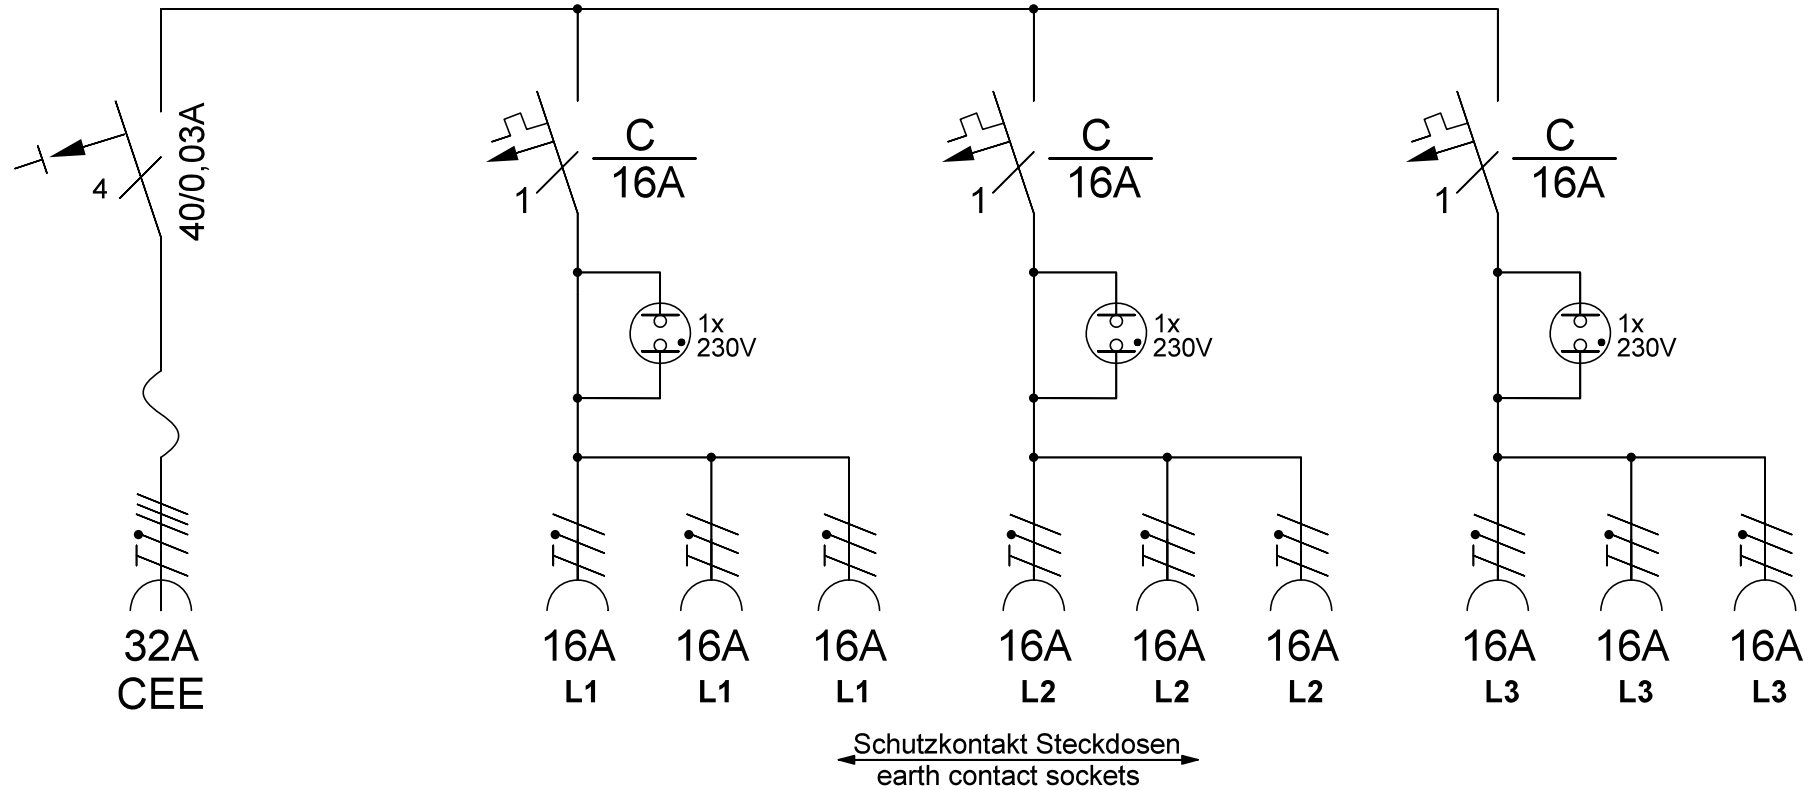

Änderungen

Datum	Name	gez.:	Datum	Name
			21.04.2020	BR
		gepr.:		
		Norm:		

Bezeichnung:
STV32-PA/3S/FI

Zeichnungs-Nr.:
233589



Blatt

von