


Stromlaufplan / Wiring Diagram

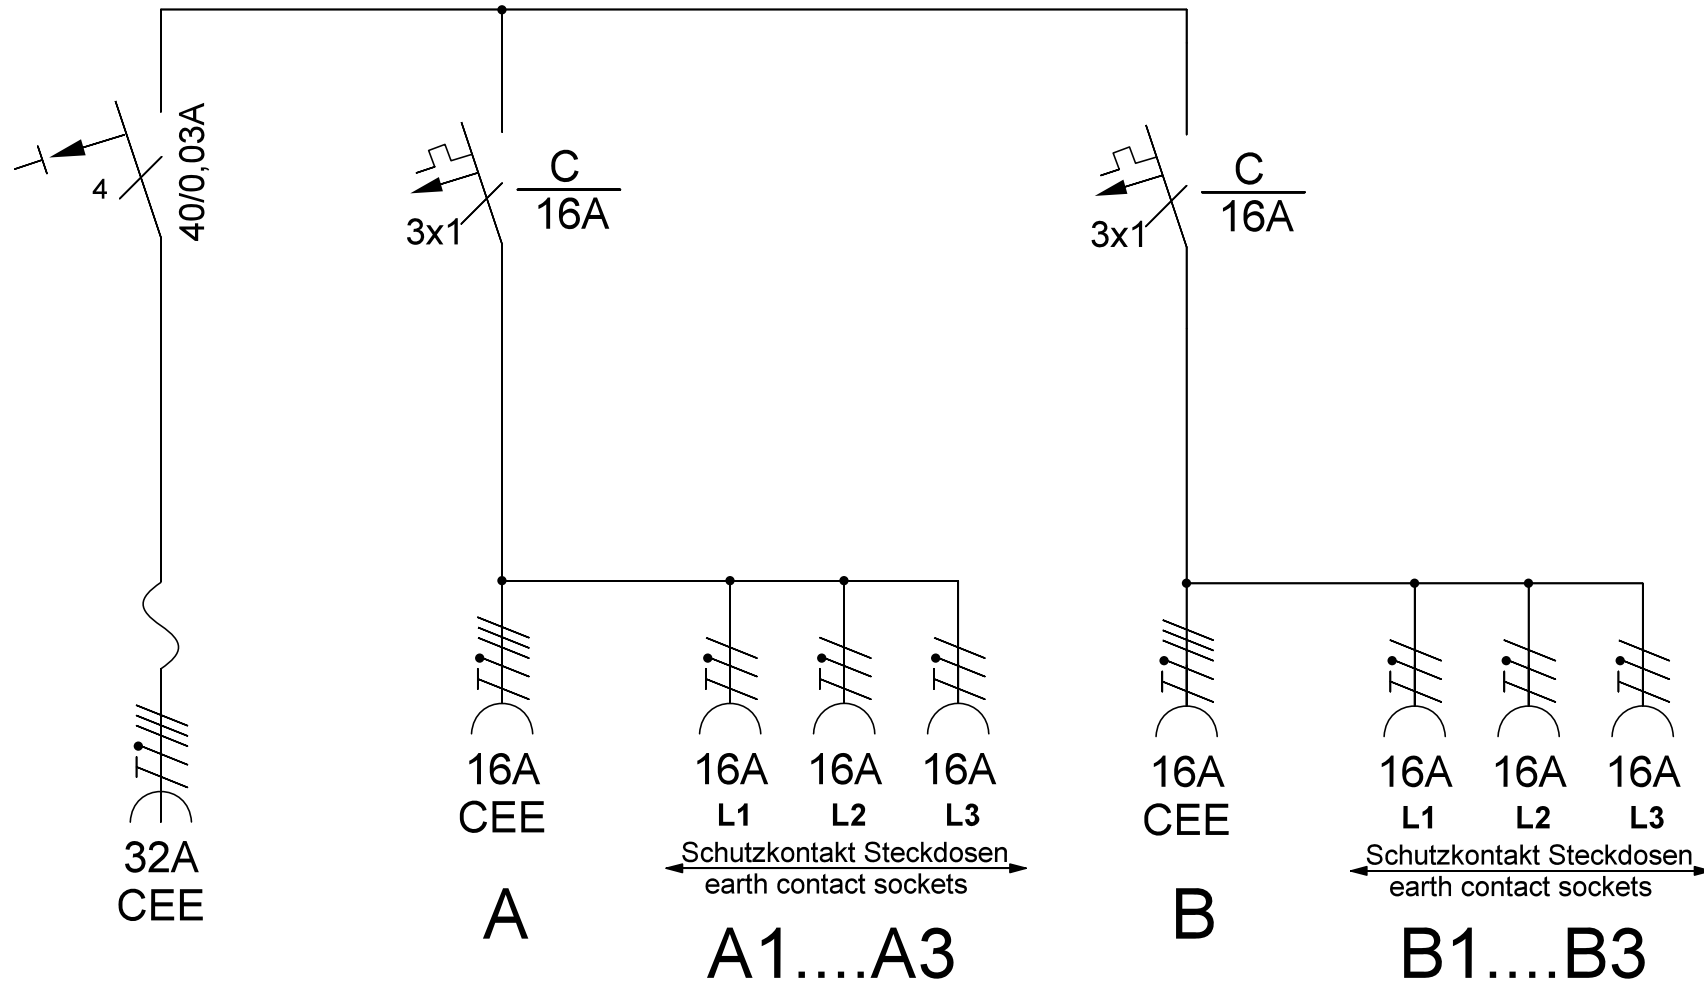

Änderungen

Datum	Name	gez.:	Datum	Name
			13.04.20	BR
		gepr.:		
		Norm:		

Bezeichnung:

STG 32/02-6/2K/FI/IP44

Zeichnungs-Nr.:

831107

Riedonn GmbH

Blatt

von