


Stromlaufplan / Wiring Diagram

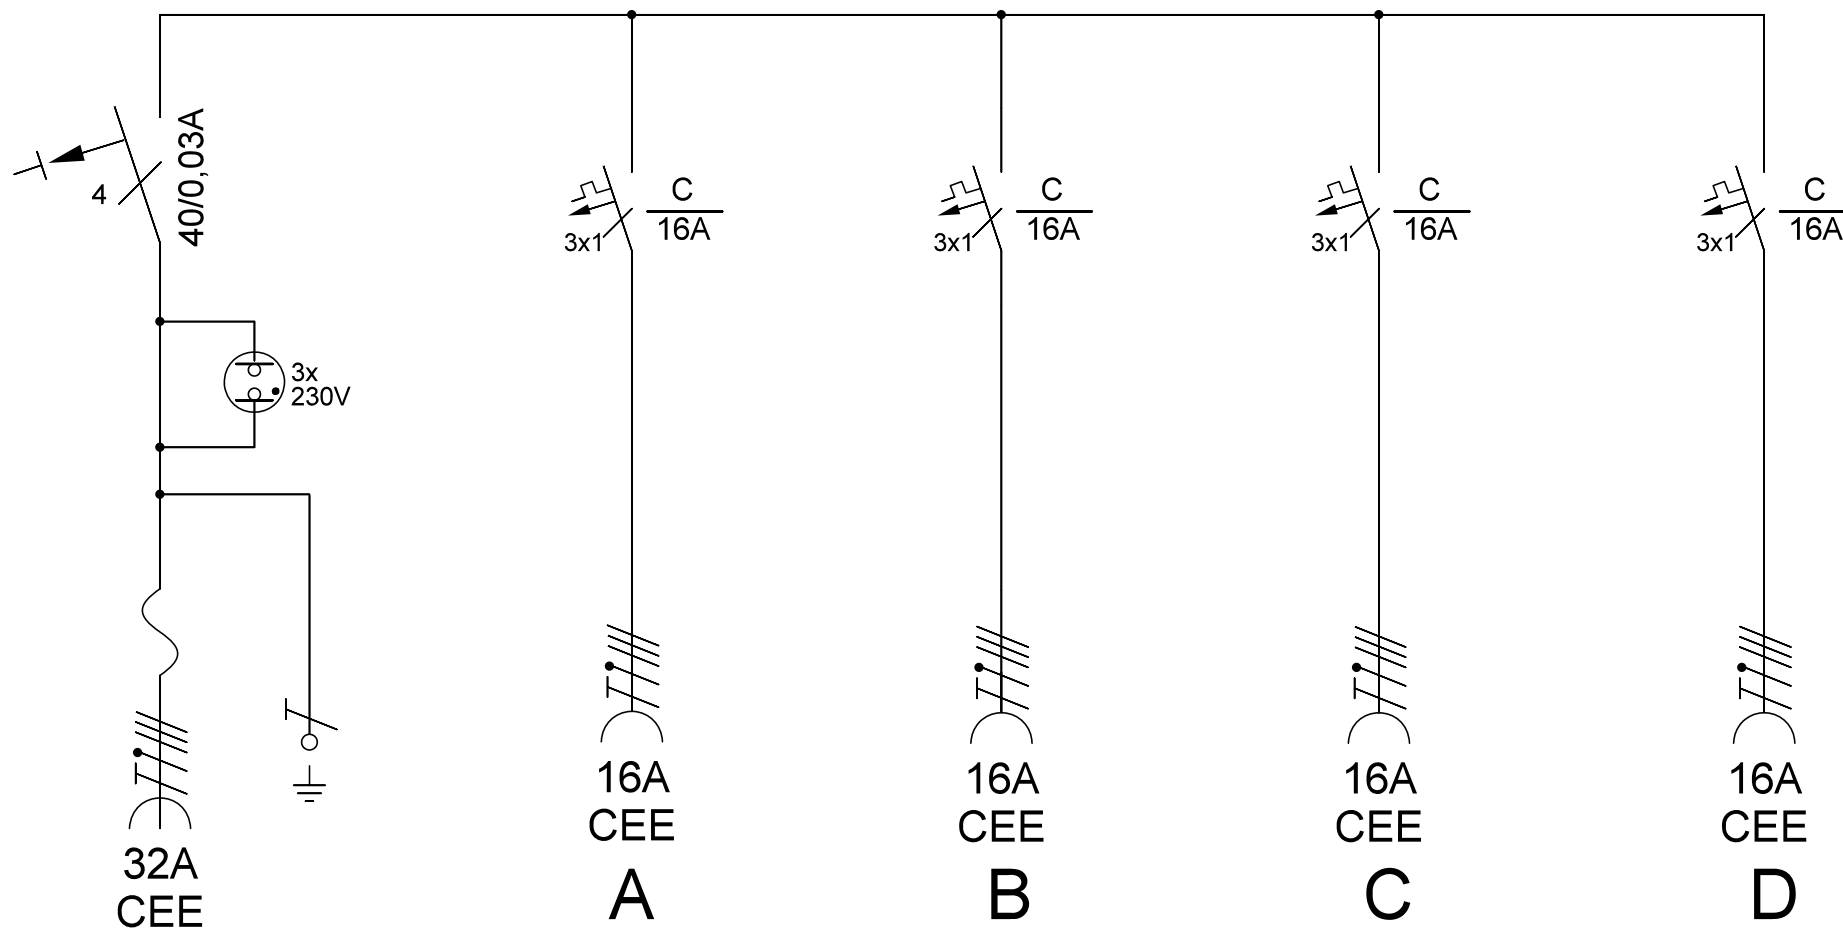

Änderungen

Datum	Name	gez.:	Datum	Name
		gepr.:	28.04.20	BR
		Norm:		

Bezeichnung:

STV32/004-0/2K

Zeichnungs-Nr.:

104512

Ried **conn** GmbH

Blatt

von