


Stromlaufplan / Wiring Diagram

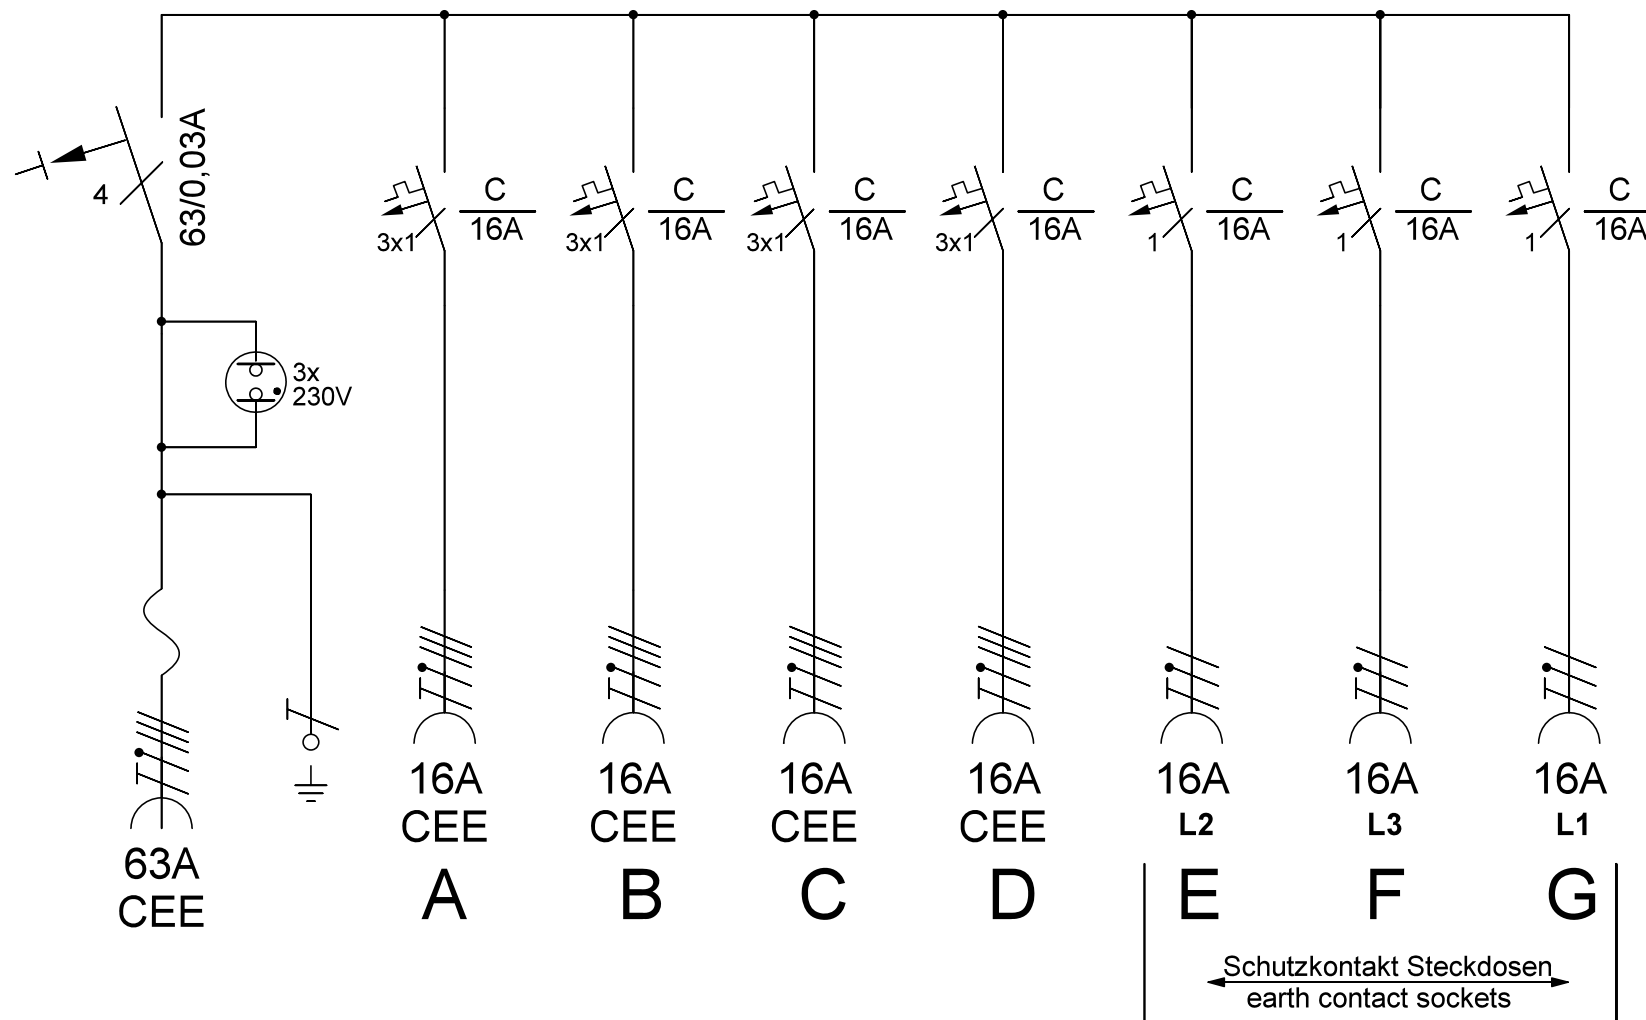

Änderungen

Datum	Name	gez.:	Datum	Name
		gez.:	04.05.20	BR
		gepr.:		
		Norm:		

Bezeichnung:

STV63/004-3/1,5k

Zeichnungs-Nr.:

124564

Ried Conn GmbH

Blatt

von