


Stromlaufplan / Wiring Diagram

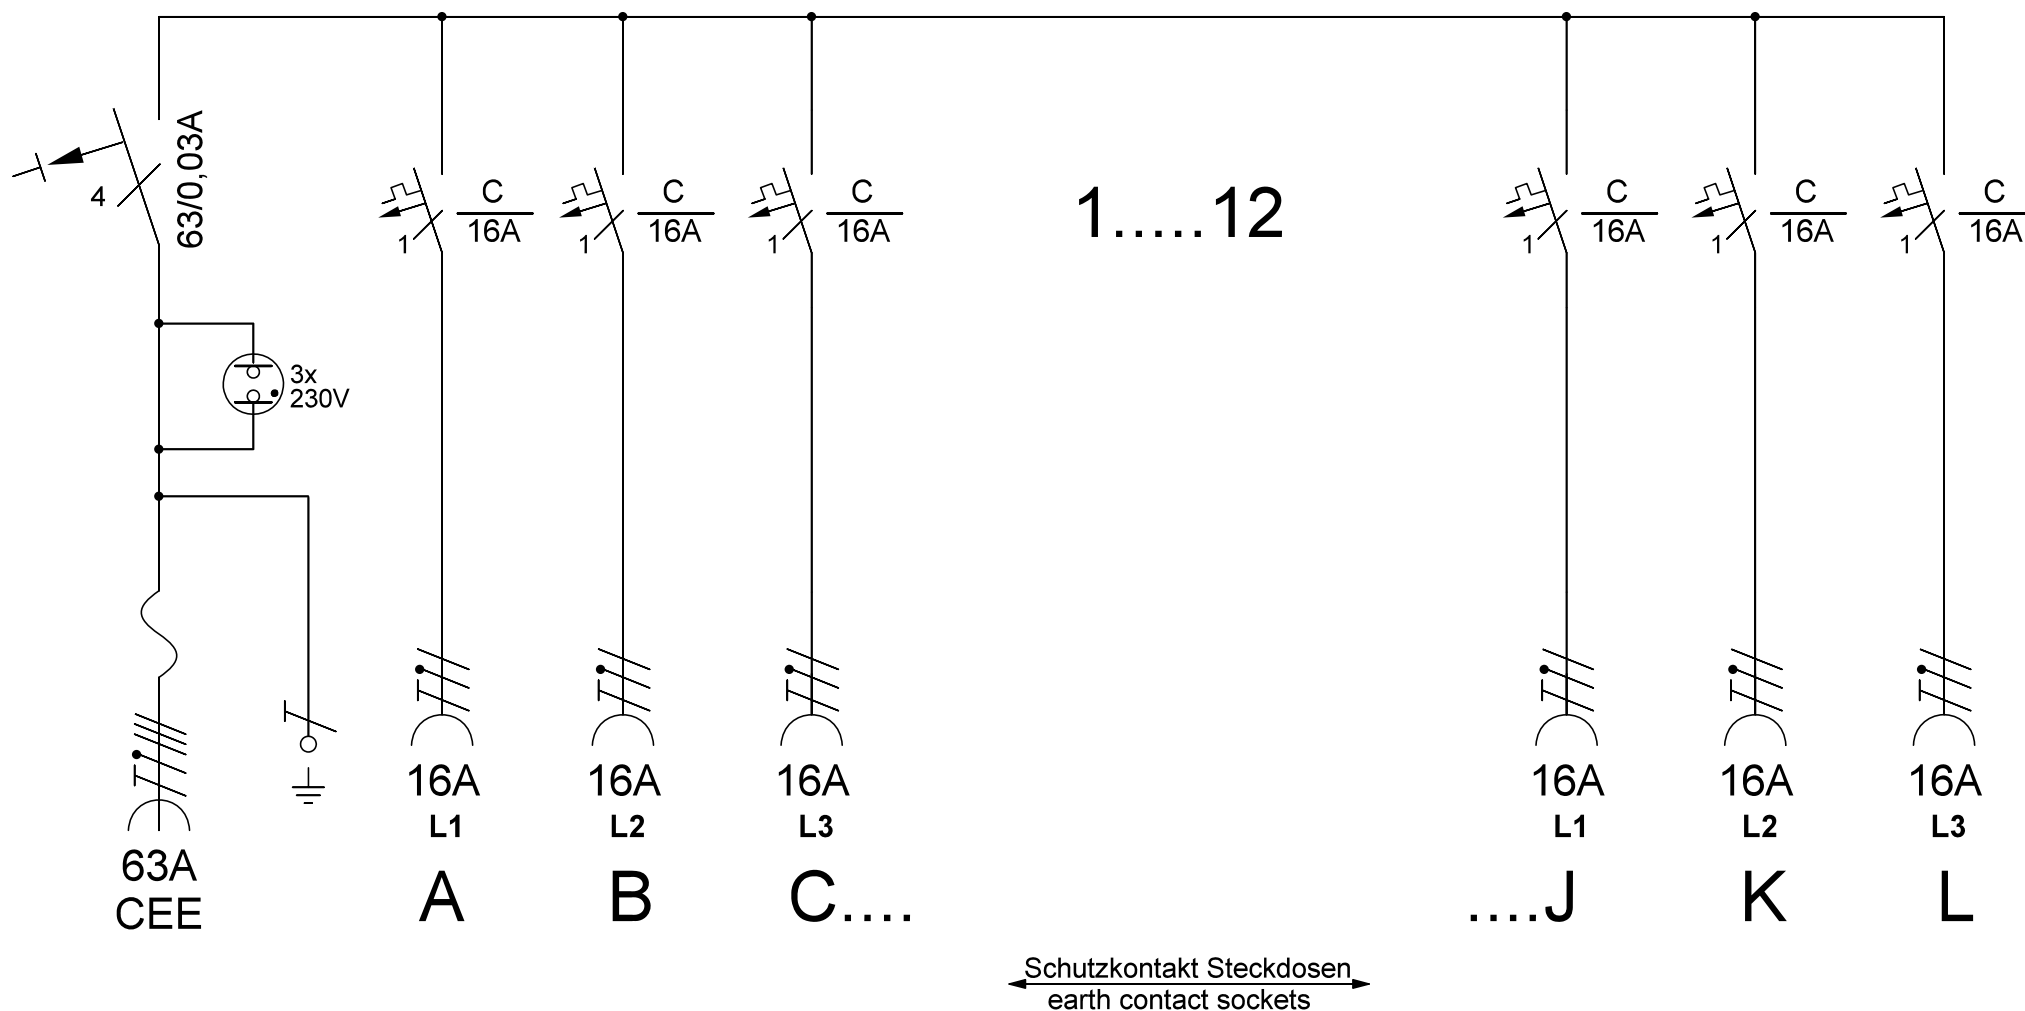

Änderungen

Datum	Name	gez.:	Datum	Name
		gepr.:	12.12.21	BR
		Norm:		

Bezeichnung:

STV63/000-12/1,5k

Zeichnungs-Nr.:

132298

Ried **conn** GmbH

Blatt

von