


Stromlaufplan / Wiring Diagram

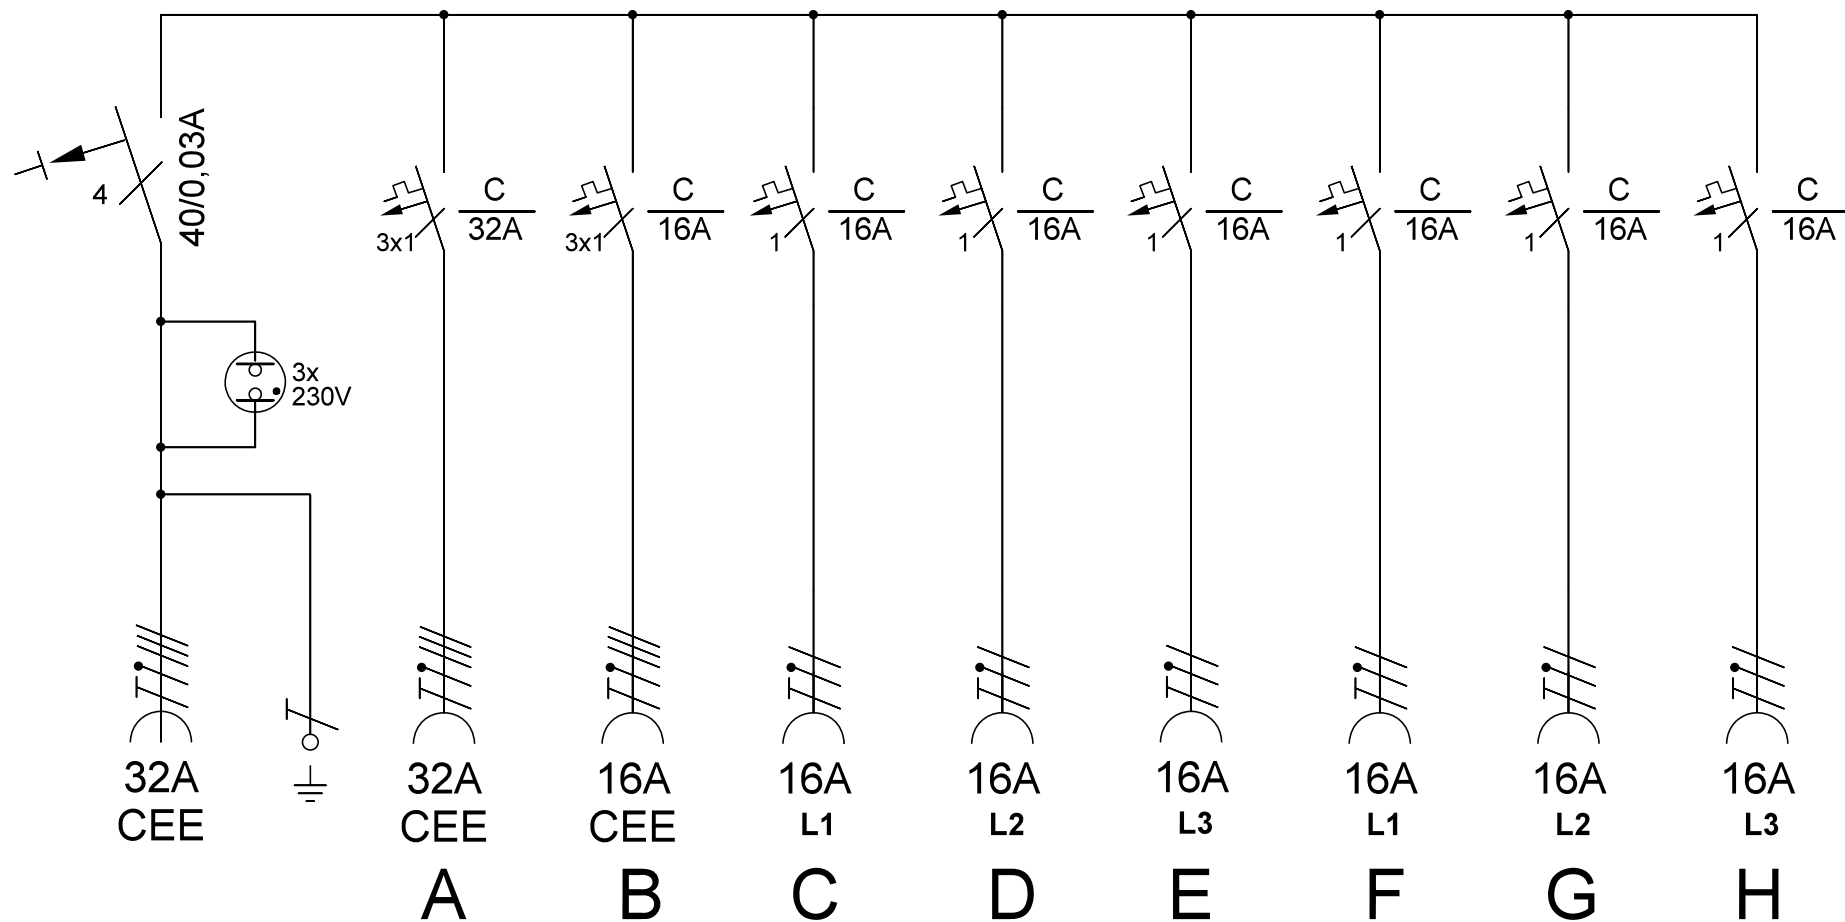

Änderungen

Datum	Name

Datum	Name
gez.: 28.04.20	BR
gepr.:	
Norm:	

Bezeichnung:

STV32/011-6

Zeichnungs-Nr.:

140298

Ried **conn** GmbH

Blatt

von