


Stromlaufplan / Wiring Diagram

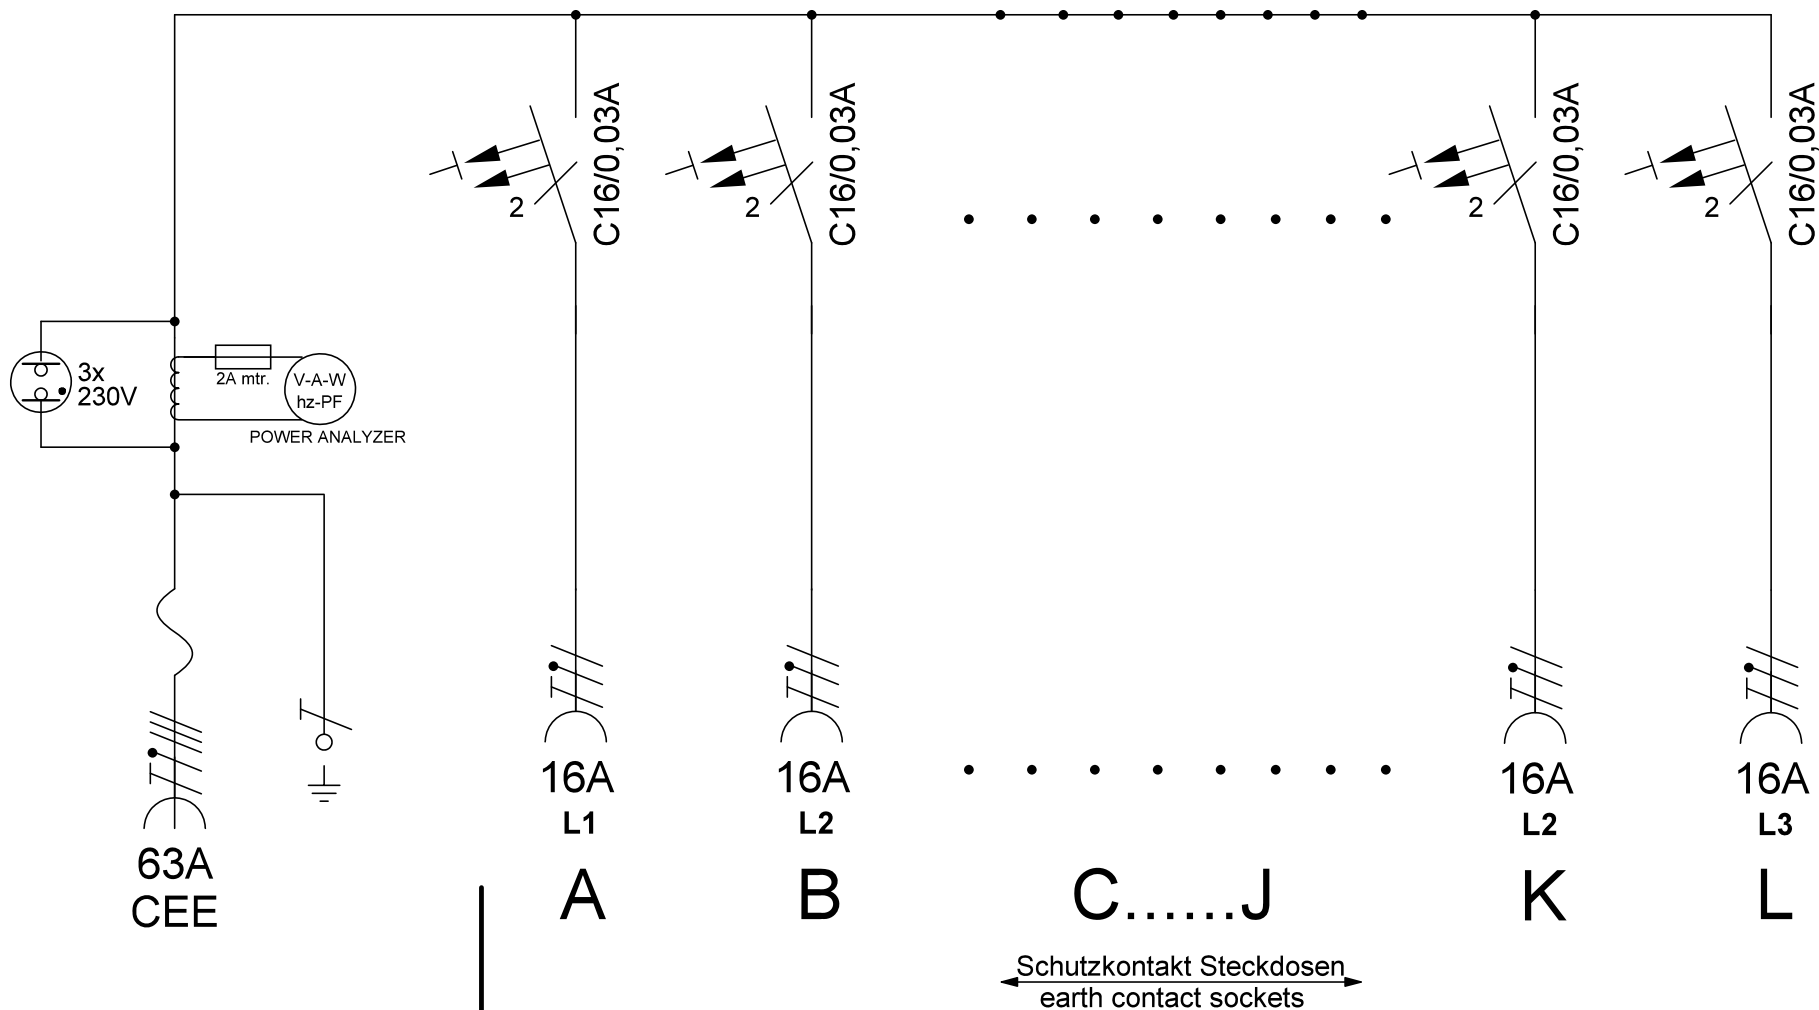

Änderungen

Datum	Name	gez.:	Datum	Name
		gepr.:	22.02.2026	BR
		Norm:		

Bezeichnung:

STV63/000-12/RCBO/1,5k/M **Ried Conn** GmbH

Zeichnungs-Nr.:

141439

Blatt

von