


Stromlaufplan / Wiring Diagram

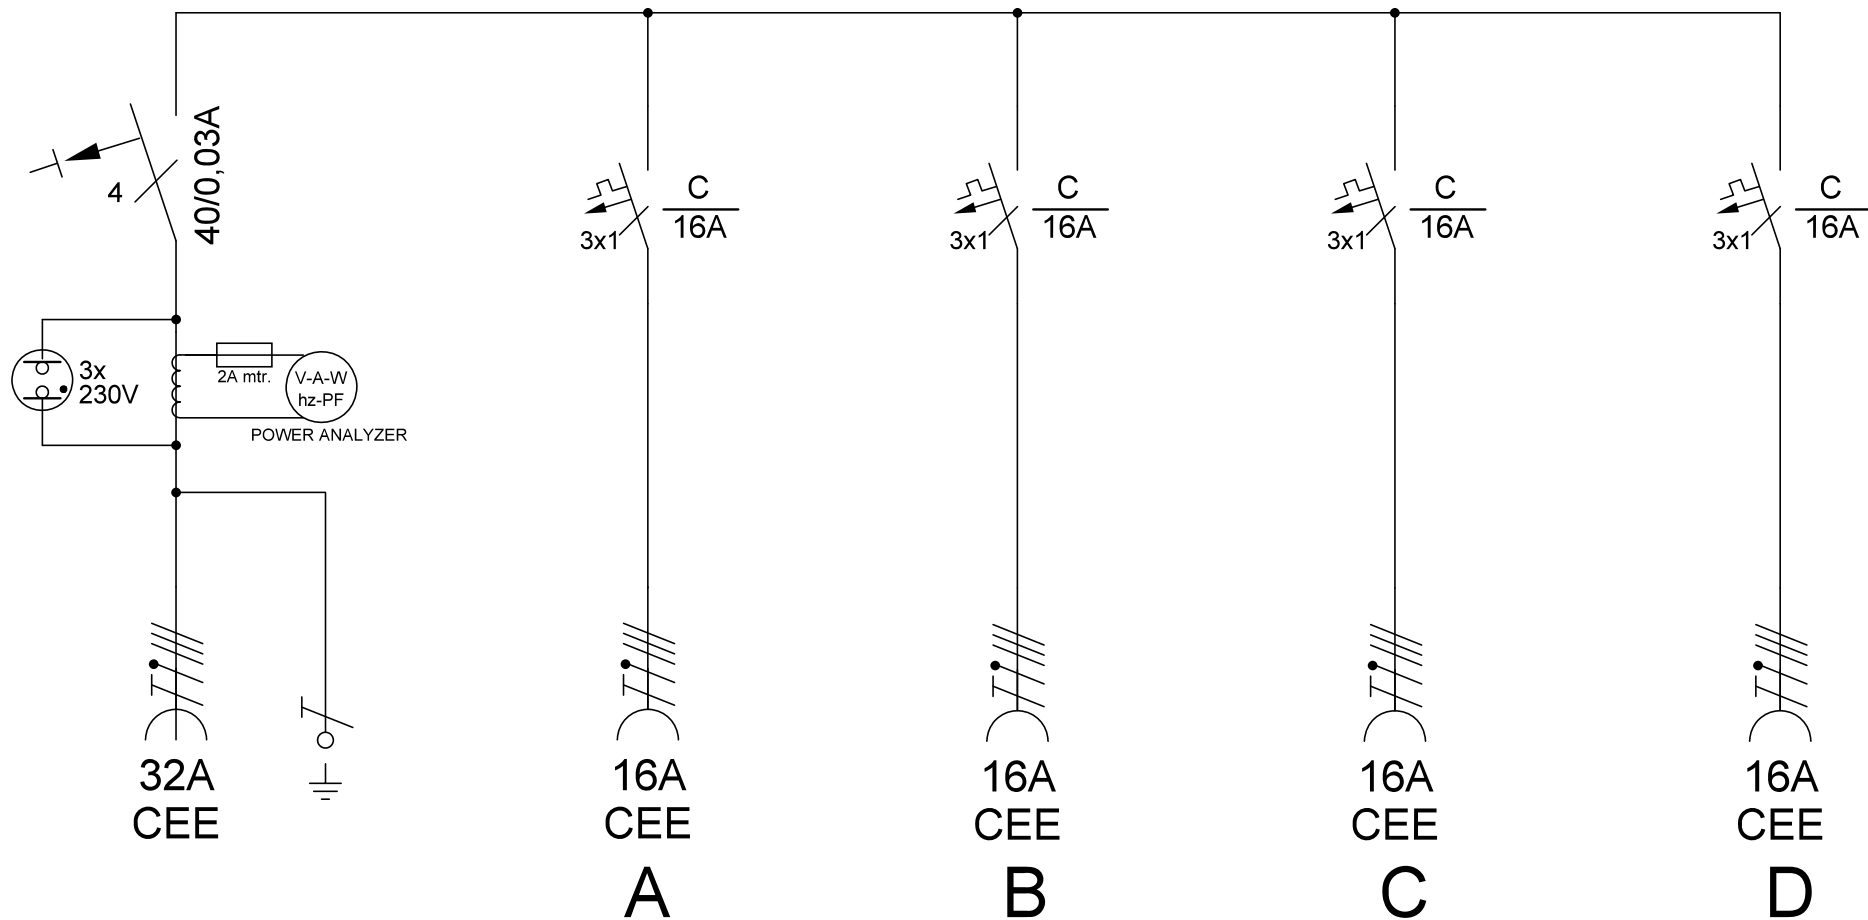

Änderungen

Datum	Name	gez.:	Datum	Name
		gepr.:	24.01.2026	BR
		Norm:		

Bezeichnung:

STV32/004-0/M

Zeichnungs-Nr.:

142115

Ried **conn** GmbH

Blatt

von