


Stromlaufplan / Wiring Diagram

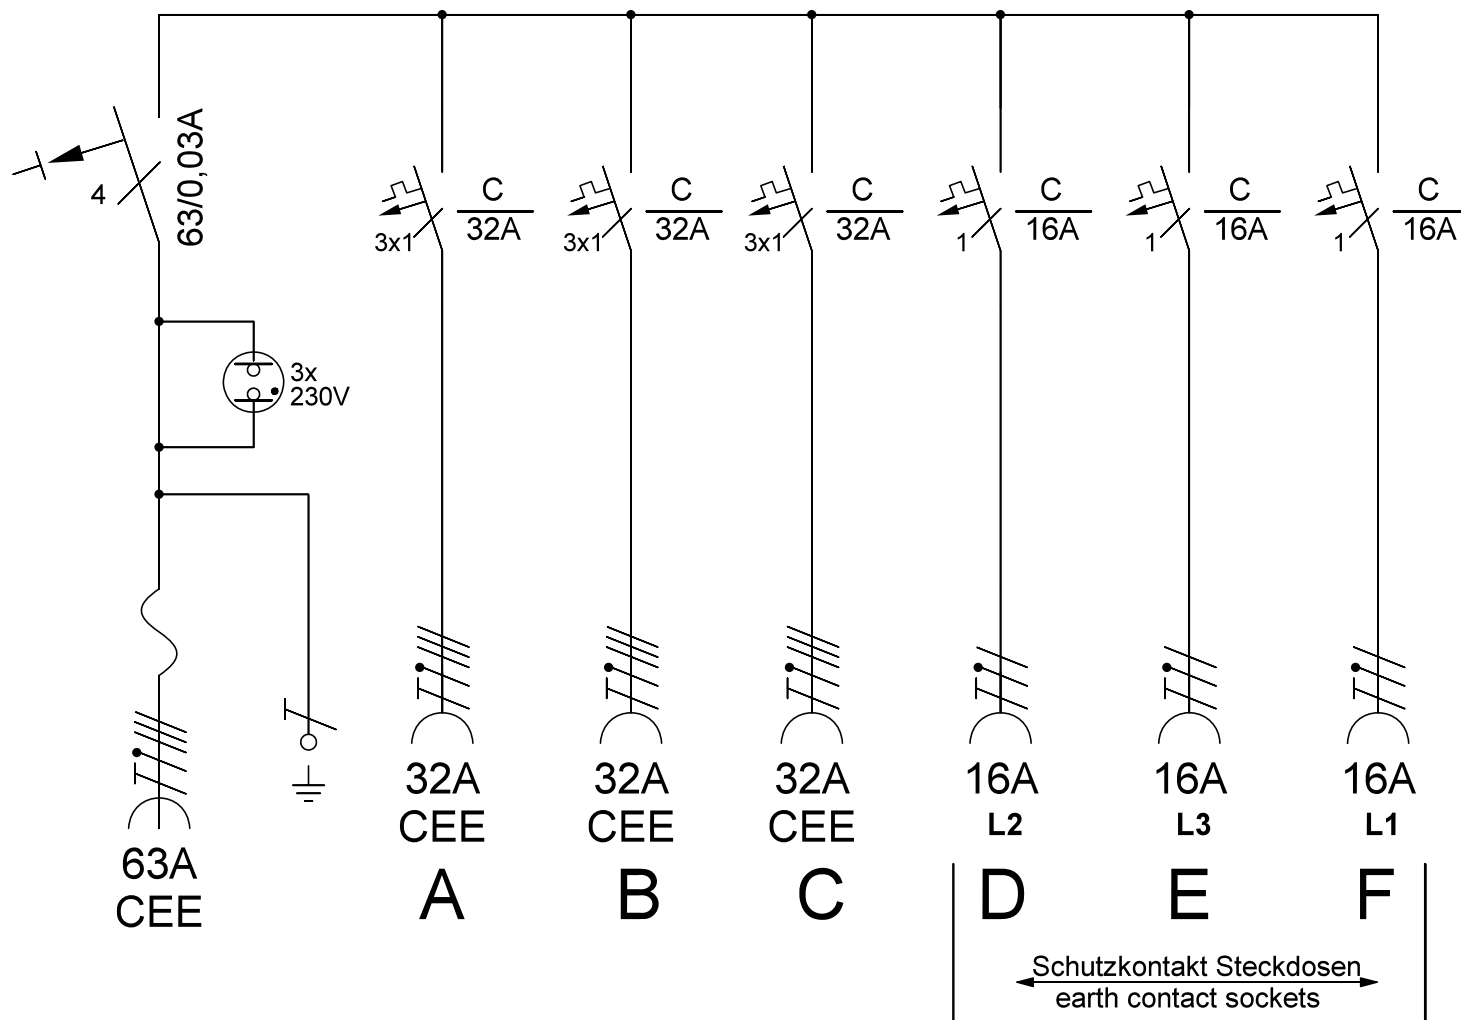

Änderungen

Datum	Name	gez.:	Datum	Name
		04.05.20	BR	
		gepr.:		
		Norm:		

Bezeichnung:

STV63/030-3/1,5K

Zeichnungs-Nr.:

155123

Ried Conn GmbH

Blatt

von