


Stromlaufplan / Wiring Diagram

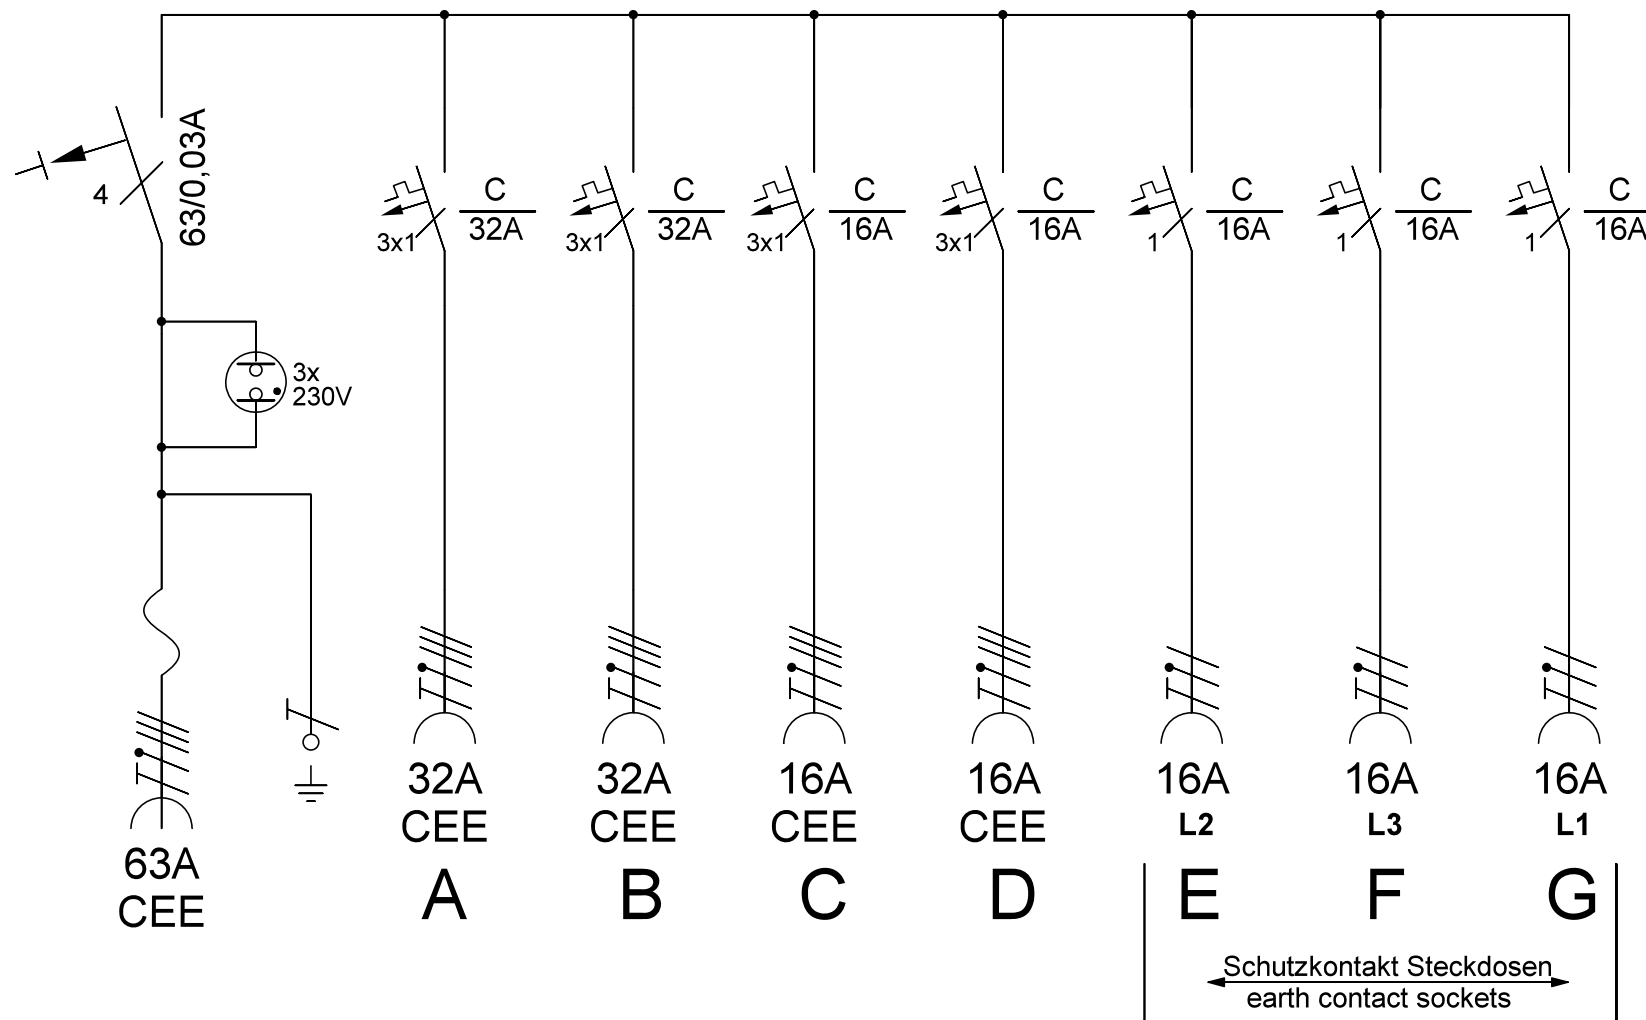

Änderungen

Datum	Name	gez.:	Datum	Name
		gepr.:	04.05.20	BR
		Norm:		

Bezeichnung:

STV63/022-3/1,5k

Zeichnungs-Nr.:

155229

Ried **conn** GmbH

Blatt

von