


Stromlaufplan / Wiring Diagram

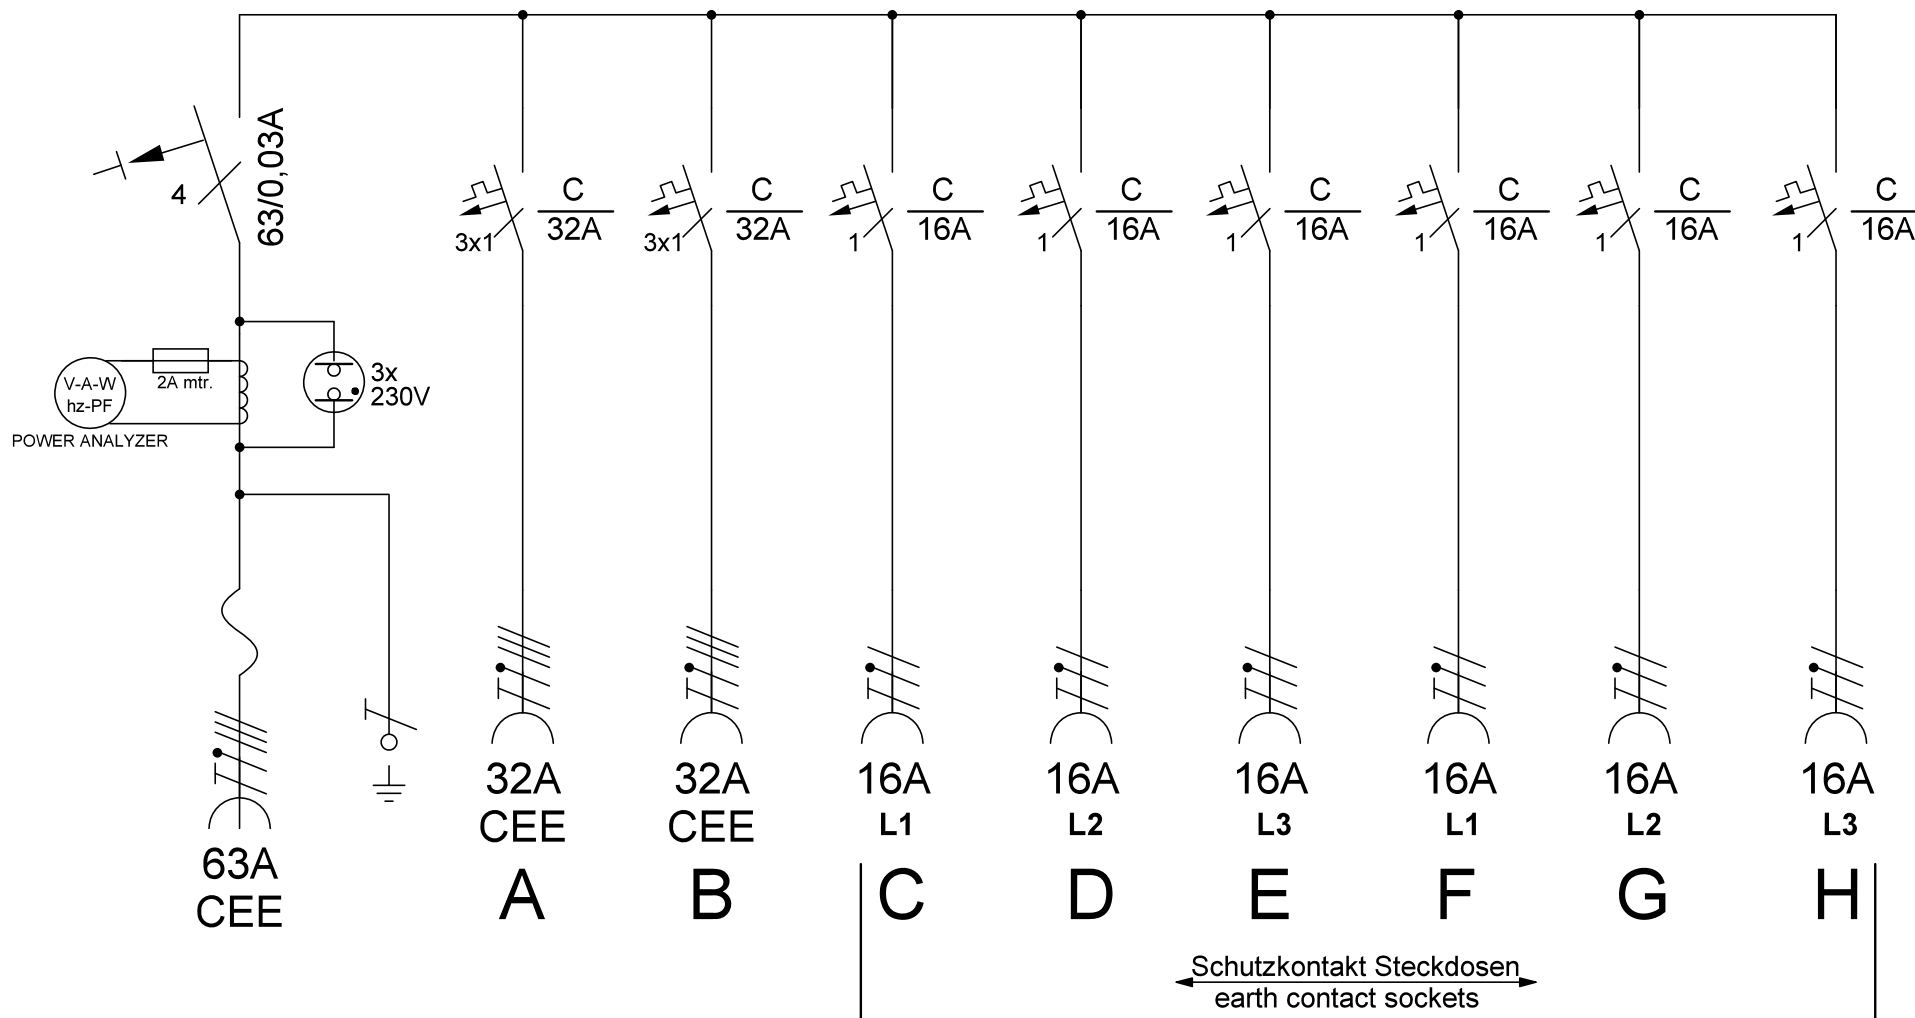

Änderungen

Datum	Name	gez.:	Datum	Name
		gepr.:	15.02.26	BR
		Norm:		

Bezeichnung:

STV63/020-6/1,5K/M

Zeichnungs-Nr.:

189458

Ried **conn** GmbH

Blatt

von