


# Stromlaufplan / Wiring Diagram

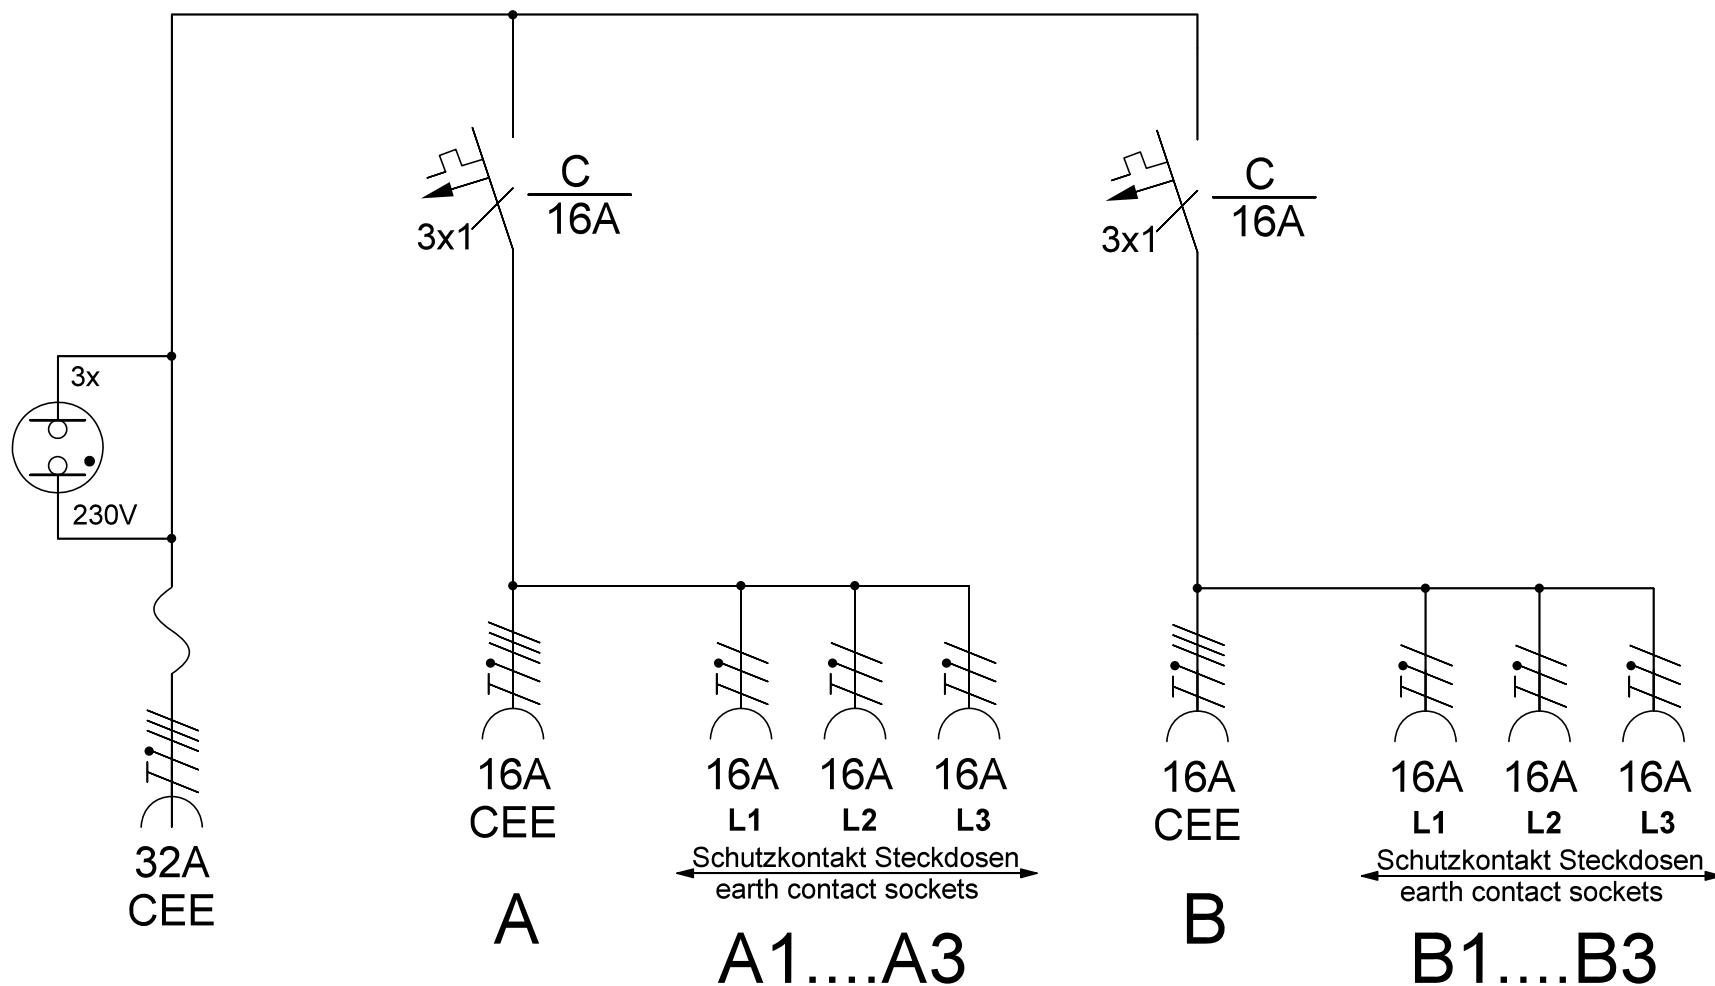

Änderungen

Datum

Name

Bezeichnung:

Blatt

Datum Name

gez.: 13.04.20

BR

STG 32/02-6/2K

**Ried** **conn** GmbH

gepr.:

Zeichnungs-Nr.:

von

Norm:

810435