


# Stromlaufplan / Wiring Diagram

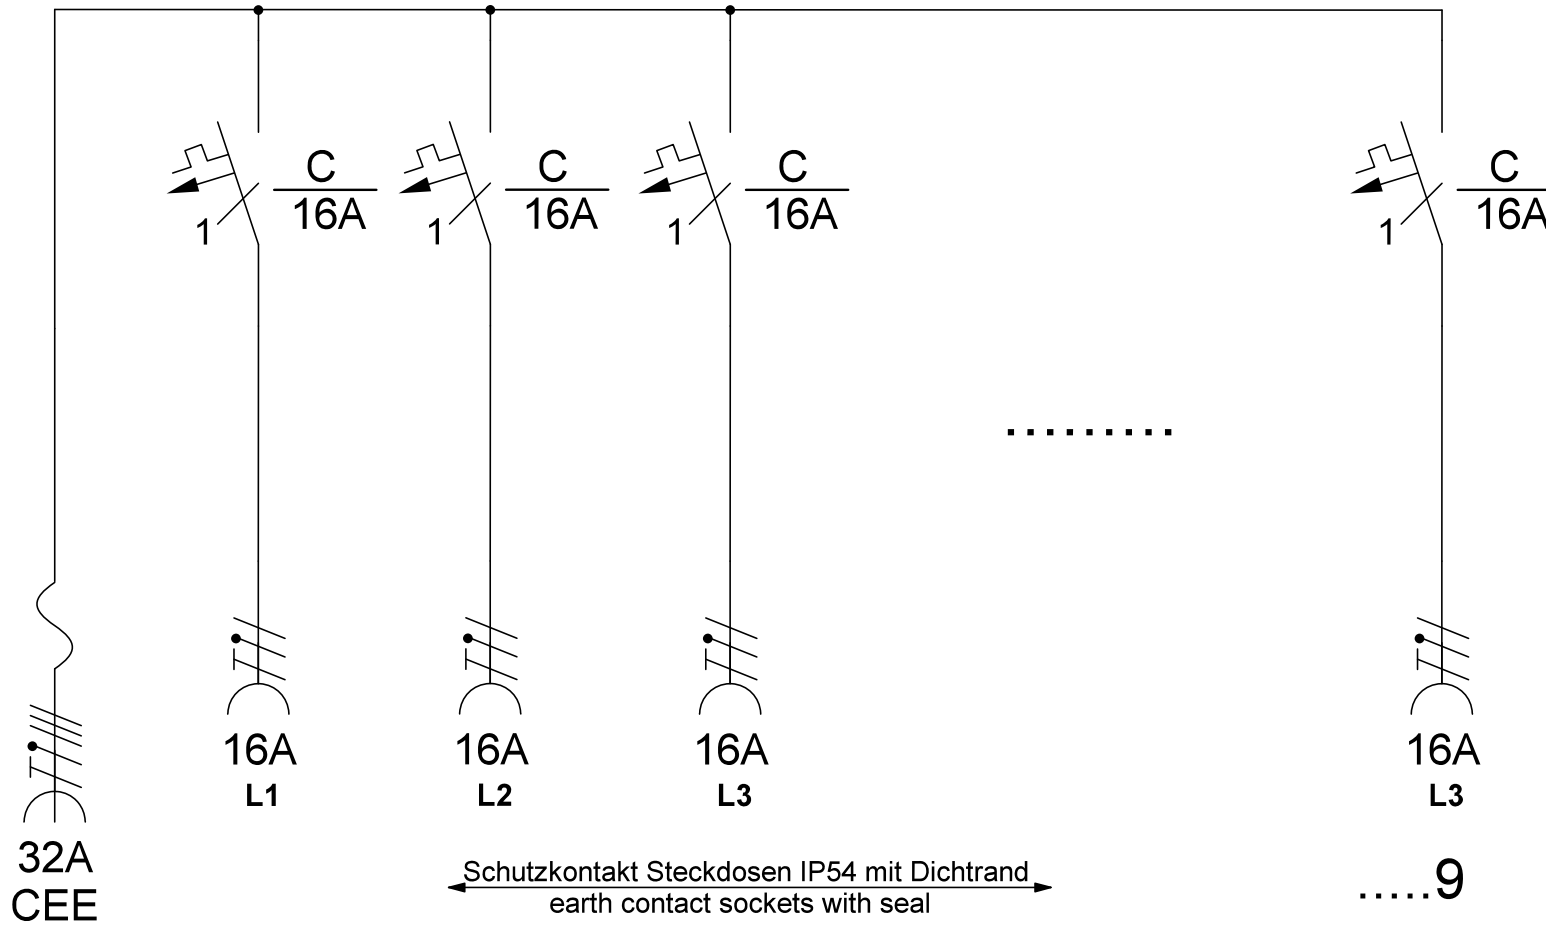

Änderungen		Datum	Name	Bezeichnung:	Blatt
Datum	Name	gez.: 19.04.26	BR	STG 32/00-9/2K/IP44	I
		gepr.:		Zeichnungs-Nr.:	von
		Norm:		817942	J

