


Stromlaufplan / Wiring Diagram

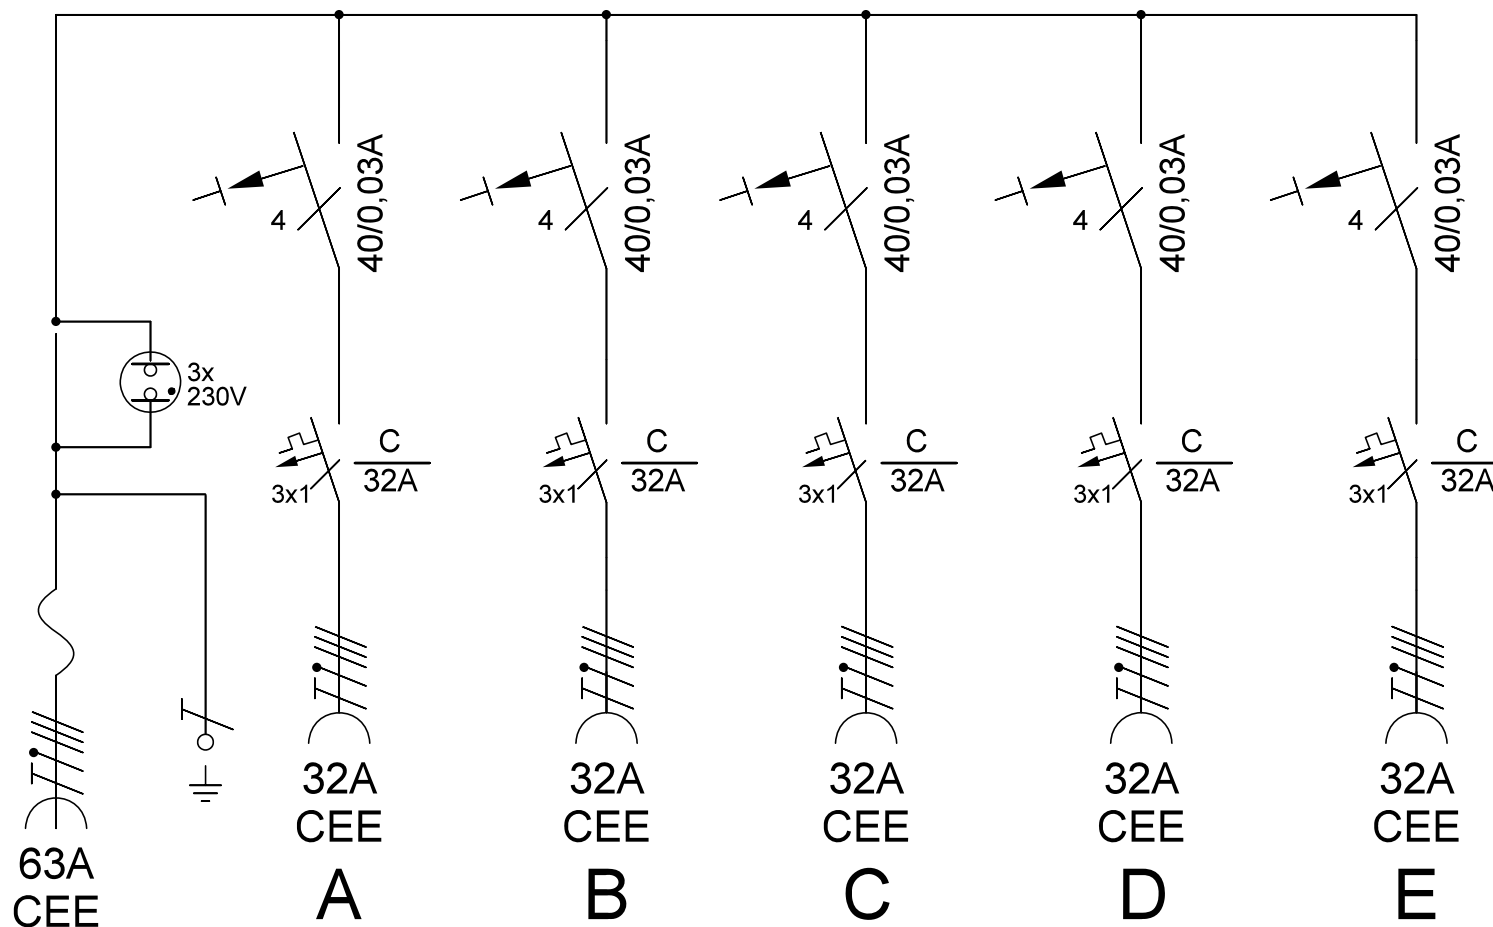

Änderungen

Datum	Name	gez.:	Datum	Name
		gez.:	04.05.20	BR
		gepr.:		
		Norm:		

Bezeichnung:

STV63/050-0/1,5K/5RCD

Zeichnungs-Nr.:

189924

Ried **conn** GmbH

Blatt

von