


Stromlaufplan / Wiring Diagram

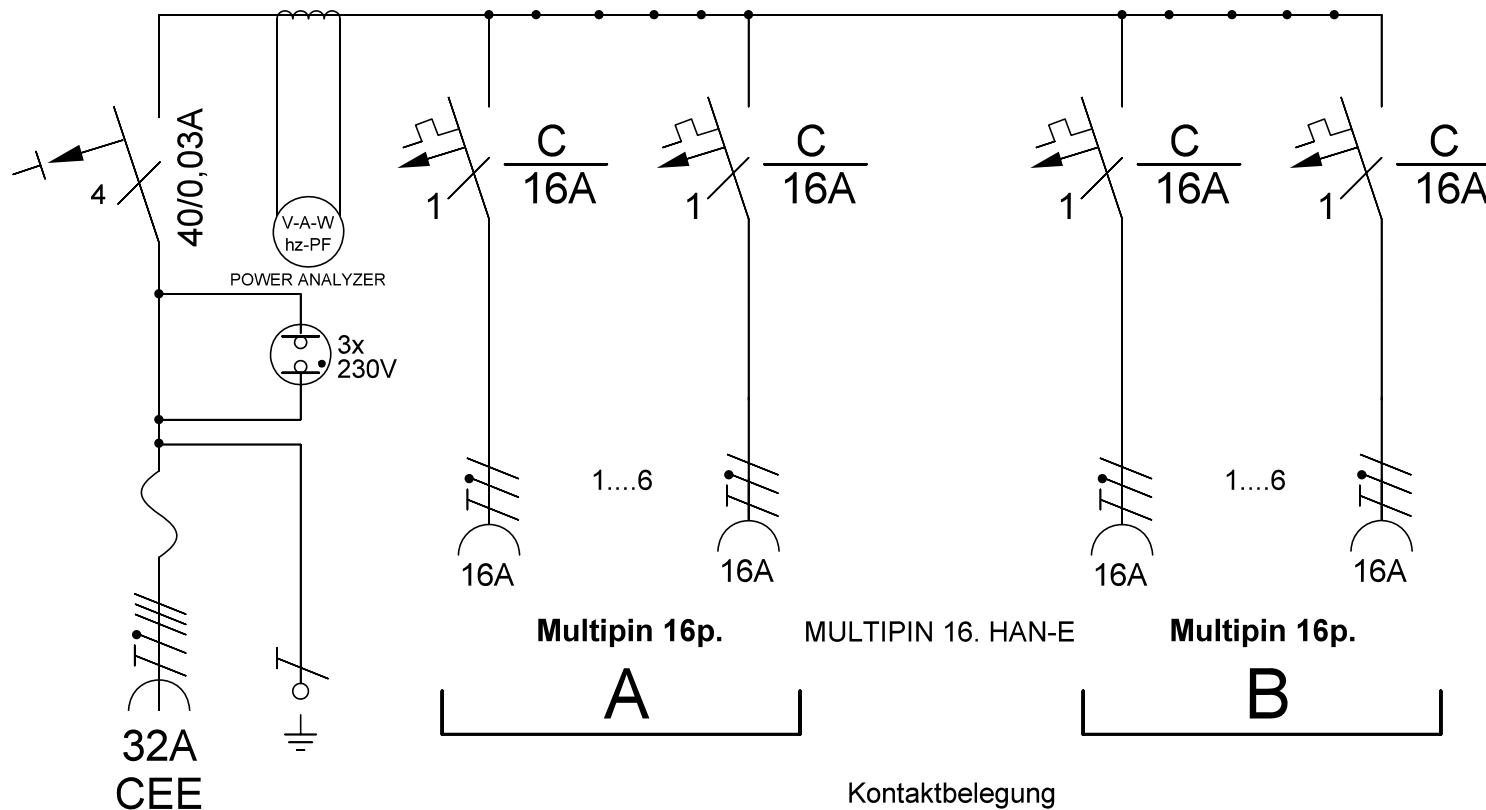

Kontaktbelegung
contact assignment

1	2	3	4	5	6	9-14
L1	L2	L3	L1	L2	L3	N

Änderungen

Datum	Name	gez.:	Datum	Name
		gepr.:	09.05.20	BR
		Norm:		

Bezeichnung:

STV32/2H/V3

Zeichnungs-Nr.:

199565

Ried **conn** GmbH

Blatt

von