


Stromlaufplan / Wiring Diagram

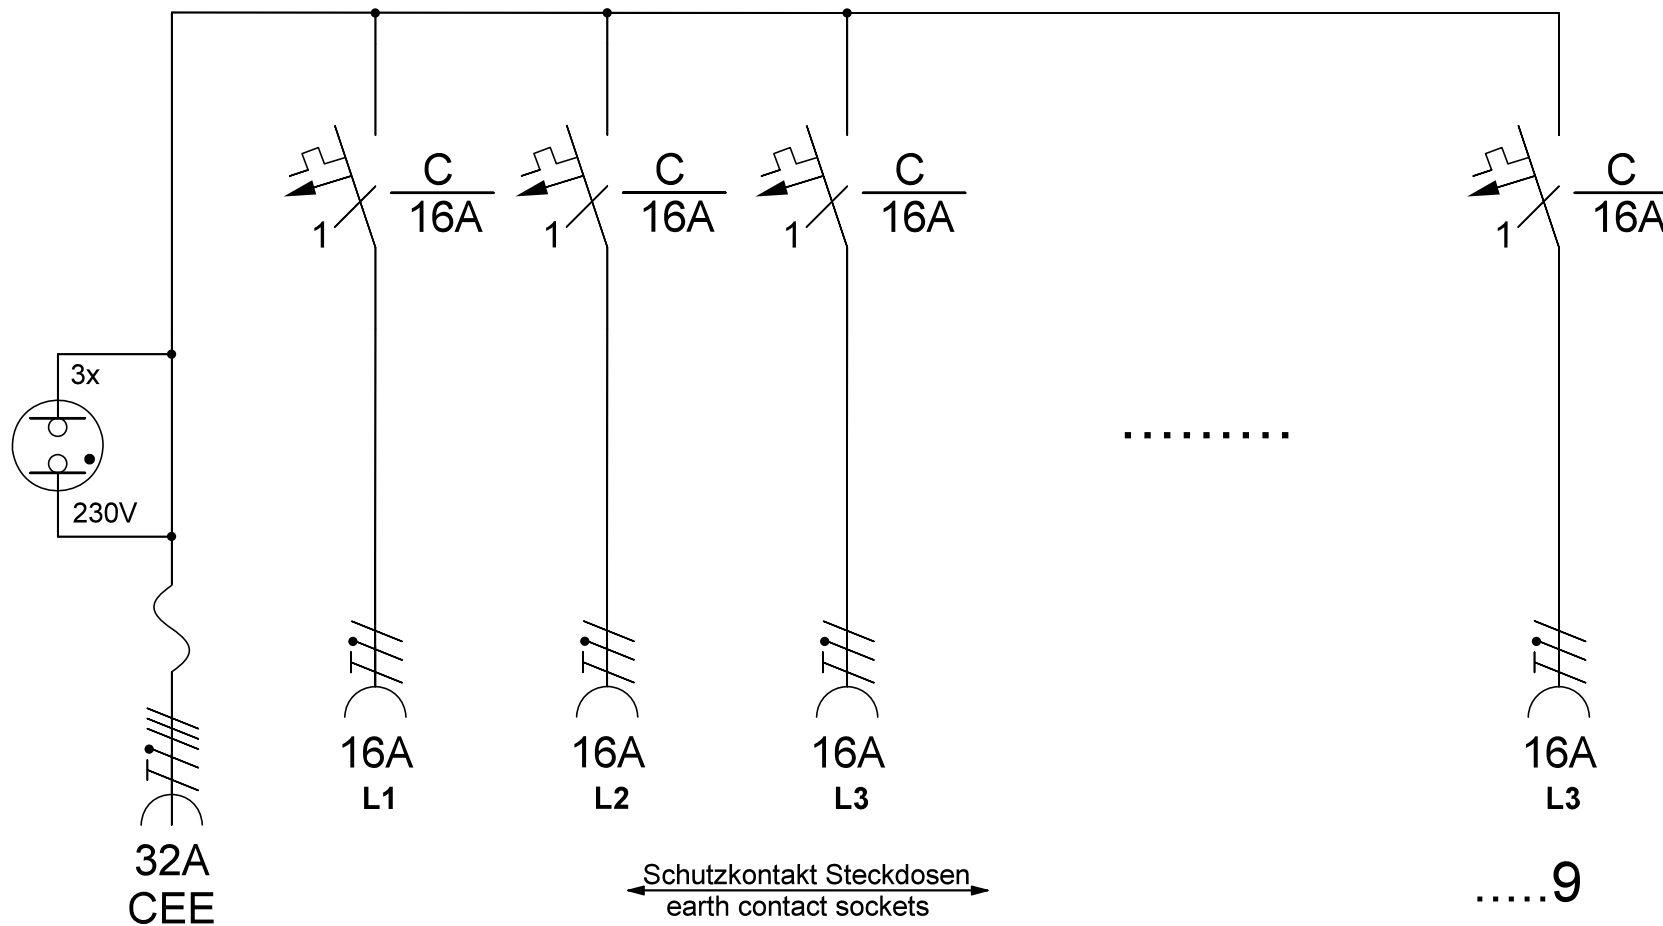

Änderungen

Datum	Name	gez.:	Datum	Name
		gepr.:	13.04.20	BR
		Norm:		

Bezeichnung:

STG 32/00-9/2K

Zeichnungs-Nr.:

817441

Ried **conn** GmbH

Blatt

von